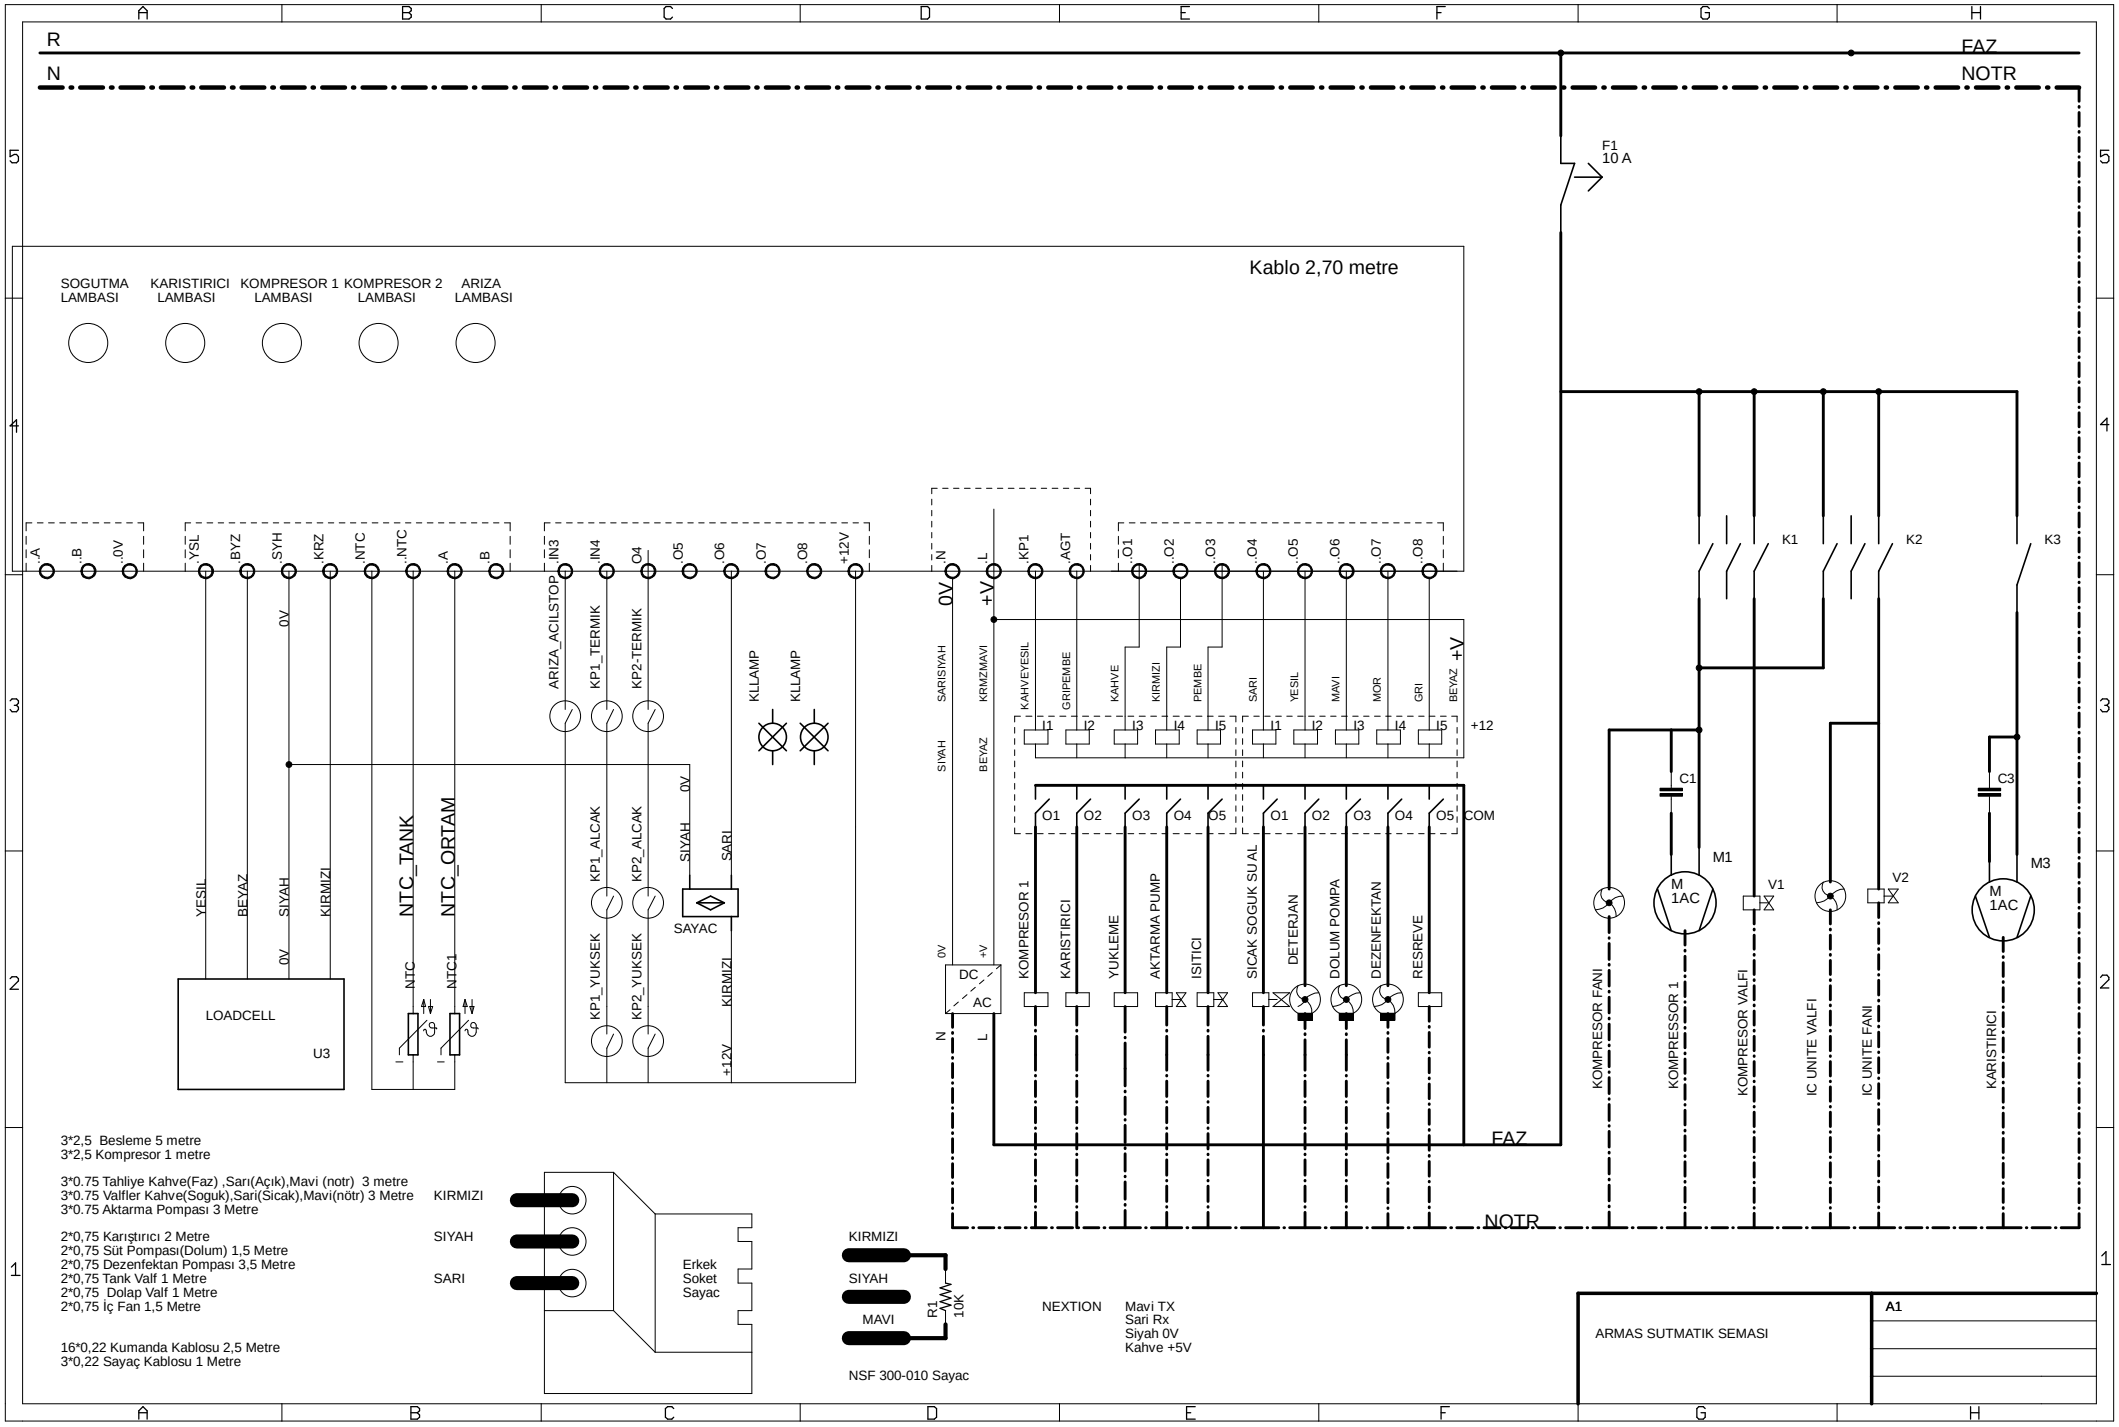
R
N
FAZ
NOTR
F1
10 A
Kablo 2,70 metre
SOGUTMA LAMBASI
KARISTIRICI LAMBASI
KOMPRESOR 1 LAMBASI
KOMPRESOR 2 LAMBASI
ARIZA LAMBASI
A
B
0V
YSL
BYZ
SYH
KRZ
NTC
NTC
A
B
IN3
IN4
O4
O5
O6
O7
O8
+12V
N
L
KP1
AGT
O1
O2
O3
O4
O5
O6
O7
O8
ARIZA_ACILSTOP
KP1_TERMIK
KP2-TERMIK
KLLAMP
KLLAMP
SARI/SIYAH
KRMZ/MAVI
SIYAH
BEYAZ
KAHVE/YESIL
GRI/PEMBE
KAHVE
KIRMIZI
PEMBE
SARI
YESIL
MAVI
MOR
GRI
BEYAZ
+V
+12
COM
YESIL
BEYAZ
SIYAH
KIRMIZI
NTC_TANK
NTC_ORTAM
NTC
NTC1
KP1_ALCAK
KP2_ALCAK
KP1_YUKSEK
KP2_YUKSEK
SIYAH
SARI
KIRMIZI
+12V
SAYAC
LOADCELL
U3
DC
AC
KOMPRESOR 1
KARISTIRICI
YUKLEME
AKTARMA PUMP
ISITICI
SICAK SOGUK SU AL
DETERJAN
DOLUM POMPA
DEZENFEKTAN
RESREVE
K1
K2
K3
C1
C3
M1
M3
M
1AC
V1
V2
KOMPRESOR FANI
KOMPRESOR 1
KOMPRESOR VALFI
IC UNITE VALFI
IC UNITE FANI
KARISTIRICI
3*2,5 Besleme 5 metre
3*2,5 Kompresor 1 metre
3*0.75 Tahliye Kahve(Faz) ,Sarı(Açık),Mavi (notr) 3 metre
3*0.75 Valfler Kahve(Soguk),Sari(Sicak),Mavi(nötr) 3 Metre
3*0.75 Aktarma Pompası 3 Metre
2*0,75 Karıştırıcı 2 Metre
2*0,75 Süt Pompası(Dolum) 1,5 Metre
2*0,75 Dezenfektan Pompası 3,5 Metre
2*0,75 Tank Valf 1 Metre
2*0,75 Dolap Valf 1 Metre
2*0,75 İç Fan 1,5 Metre
16*0,22 Kumanda Kablosu 2,5 Metre
3*0,22 Sayaç Kablosu 1 Metre
KIRMIZI
SIYAH
SARI
Erkek
Soket
Sayac
KIRMIZI
SIYAH
MAVI
R1
10K
NSF 300-010 Sayac
NEXTION
Mavi TX
Sari Rx
Siyah 0V
Kahve +5V
ARMAS SUTMATIK SEMASI
A1